
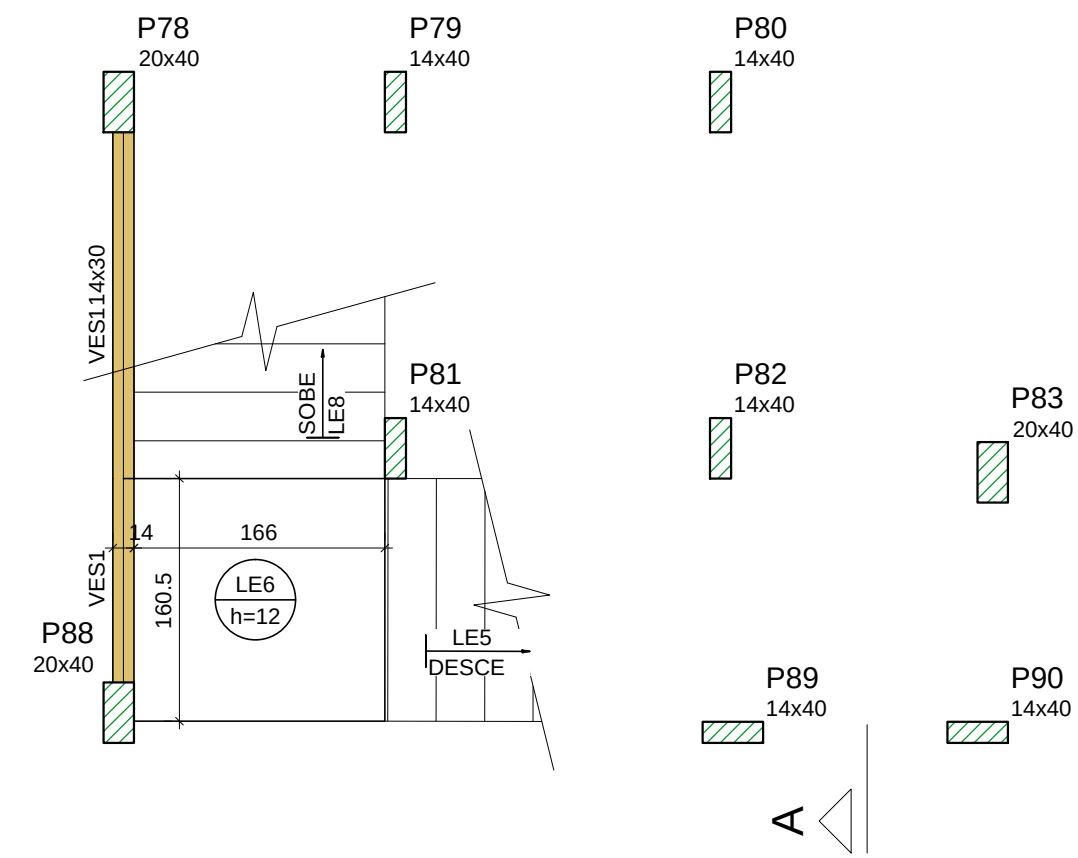


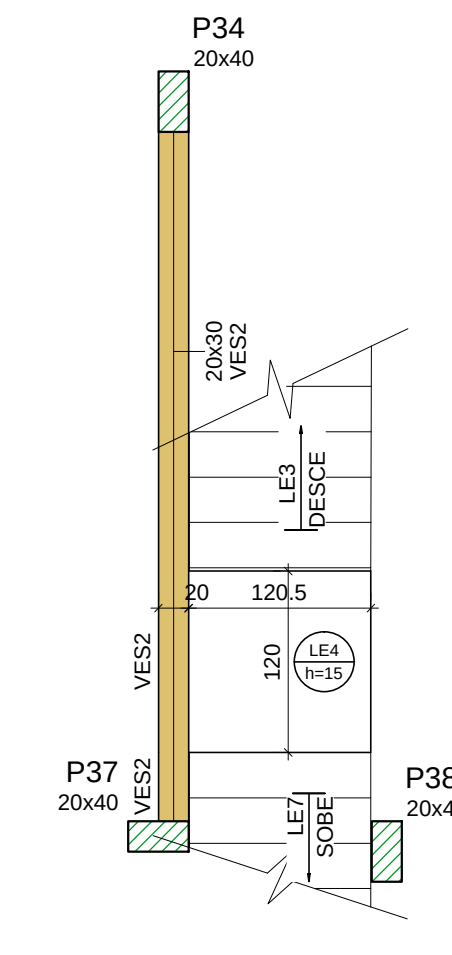

Forma intermediária do pavimento SUPERIOR (Nível 96)
escala 1:50

Forma intermediária do pavimento SUPERIOR (Nível 210)
escala 1:50

Forma intermediária do pavimento SUPERIOR (Nível 224)
escala 1:50

Legenda dos pilares

Pilar que passa

Legenda das vigas e paredes

Viga

Legenda das lajes

Laje

PROJETO ESTRUTURAL

ORÇ.

INSTITUCIONAL

ENCOM.

ACSU SE 60, CONJ. 2, LT. 03-A, AV. NS 02 (602 SUL) - PALMAS - TO

CLIENTE

AUTOR DO PROJETO

FUNDAÇÃO PRO-TOCANTINS

CONF. C.F.P. - 05.12.2010 (R01-1-10)

CAIEN DIAS NAZARENO

PROJ. ESCR. 07/10

ASSINTO

- Forma intermediária do pav. SUPERIOR (Nível 96)
- Forma intermediária do pav. SUPERIOR (Nível 210)
- Forma intermediária do pav. SUPERIOR (Nível 224)
- Legenda

RESP. TÉCNICO

CAIEN DIAS NAZARENO

PROJ. ESCR. 07/10

REVISOR

REV. 001

DATA

AGOSTO/2020

ESCALA

INDICADA

FOLHA

08/24